


ELEWACJA WSCHODNIA

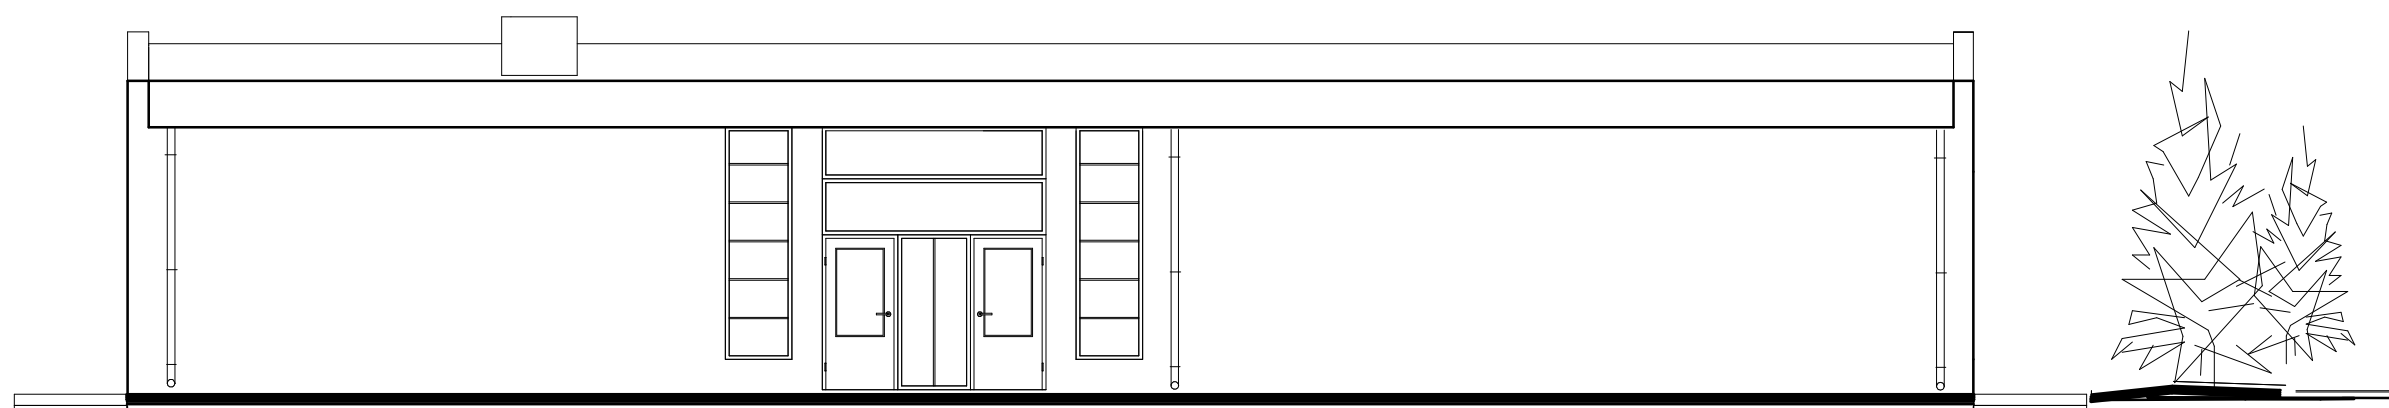

ELEWACJA POŁUDNIOWA

Obiekt:	INWENTARYZACJA ARCHIT-KONSTRUKCYJNA BUDYNEK BYŁEJ KAWIARNI		
Adres:	STYKÓW ul. Świetokrzyska dz nr ew.426/2, 426/4		
Przedmiot rysunku:	ELEWACJE		Skala 1: 100
	Imię i Nazwisko nr upr.	Podpis:	Data:
PROJEKTOWAŁ:	mgr inż. Barbara Kisiel KL-13/86, KL100/2002		01.2016r.
OPRACOWAŁ:	mgr inż. Łukasz Kisiel		Nr rys. IN 1