


DET. 6 ODPROWADZENIE WODY DESZCZOWEJ DO KANALIZACJI DESZCZOWEJ PRZEKRÓJ

SKALA 1:20

OBJASNIENIA OZNACZEŃ CYFROWYCH:

1. KOSTKA BETONOWA GR. 8 CM
2. PODSYPKA CEMENTOWO-PIASKOWA
3. PODBUDOWA ZASADNICZA Z
TŁUCZNIĄ KAM. STAB. MECHAN. 25CM
4. WARSTWA ODSĄCZAJĄCA Z PISAKU
ŚREDNIOZIARN. STAB. MECH.

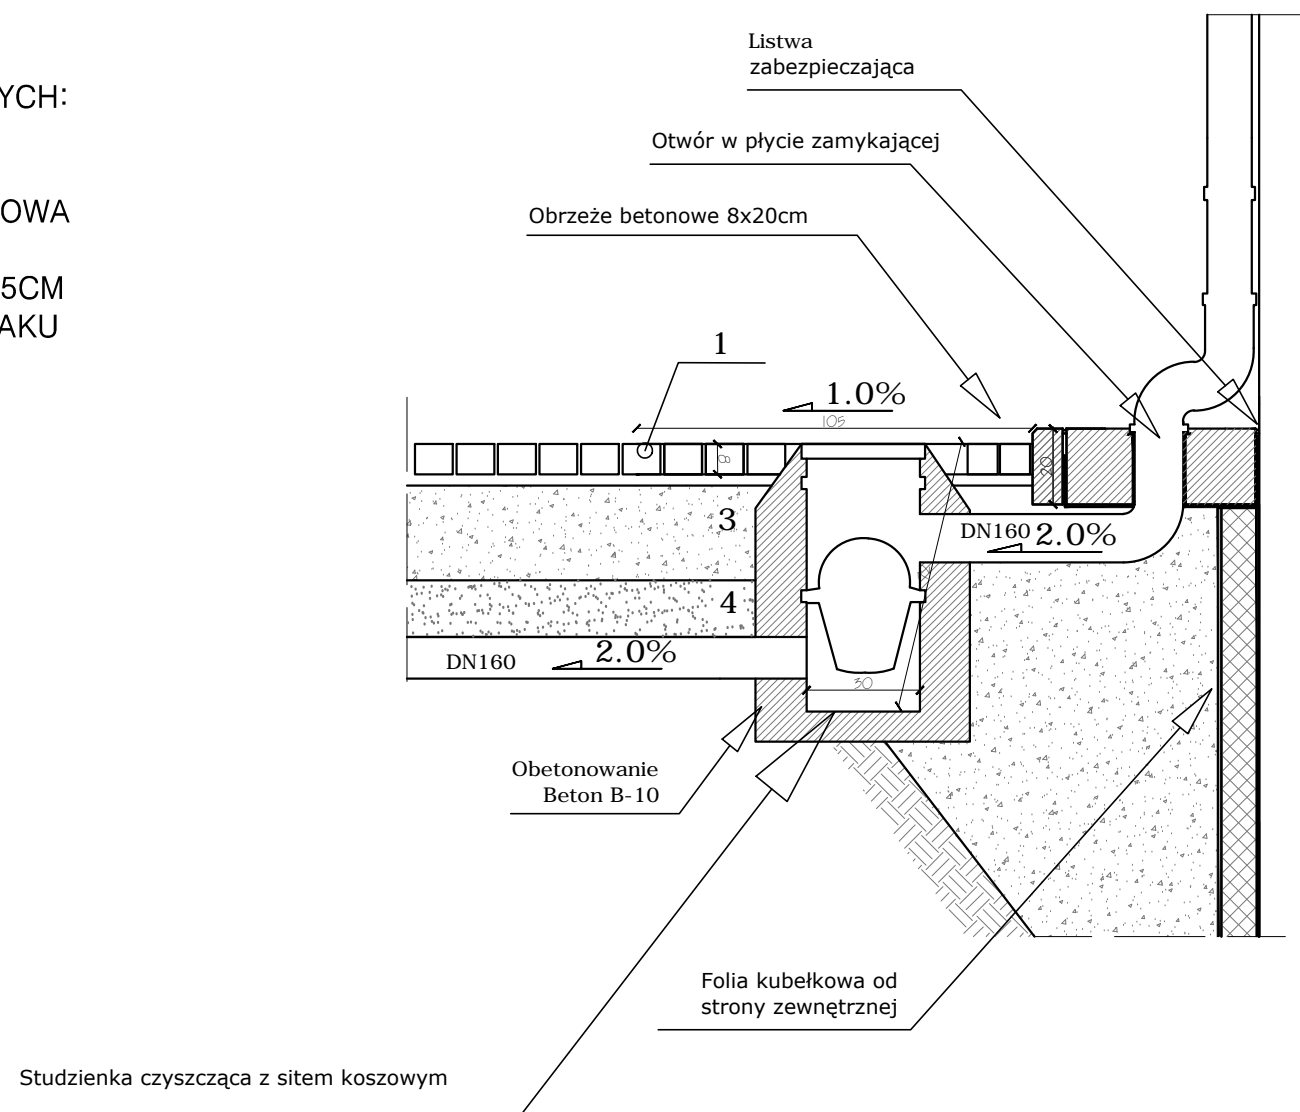

* DOKUMENTACJA CHRONIONA PRAWEM AUTORSKIM



PROJEKTOWANIE ARCHITEKTURA DESIGN

ATELIER ARCHITEKTURY RADOSŁAW ŻUBRYCKI

Ul. Św. Jana 9a 59-900 Zgorzelec www.aarz.pl tel: 514492382

Tytuł projektu
Rozbiórka istniejących budynków oraz budowa budynku warsztatów Centrum Kształcenia Praktycznego w Starachowicach, modernizacja budynku nr 3 CKP wraz z zagospodarowaniem terenu - „Rozwój edukacji zawodowej Powiatu Starachowickiego”

ADRES: ZGODNIE ZE STRONĄ NR 1 PROJEKTU BUDOWLANEGO

Tytuł rysunku

**DETAL 6 ODPROWADZENIE
WODY Z DACHU DO
KANALIZACJI DESZCZOWEJ**

	Etap projektowy
--	-----------------

PROJEKT BUDOWLANY

Branża:

PROJEKT ZAGOSPODAROWANIA DZIAŁKI

Skala r₁

1:20

Strona dokumentacji

	Data propawki
--	---------------

=====

ZAGOSPODAROWANIE DZIAŁKI - PROJEKTANT:

mgr inż. arch. Joanna Niećko

Nr upr. 73/LUOKK/2016

uprawnienia budowlane
w specjalności architektura

W specjalności architektura

INSTALACJE SANITARNE

mgr inż. Marek Kamiński
tel. 044 6100

HF Upř. 2116/90
uprawnienia budowlane

w specjalności instalacyjno-inż.