


DETAL 5. MUREK OPOROWY  
PRZEKRÓJ  
SKALA 1:20

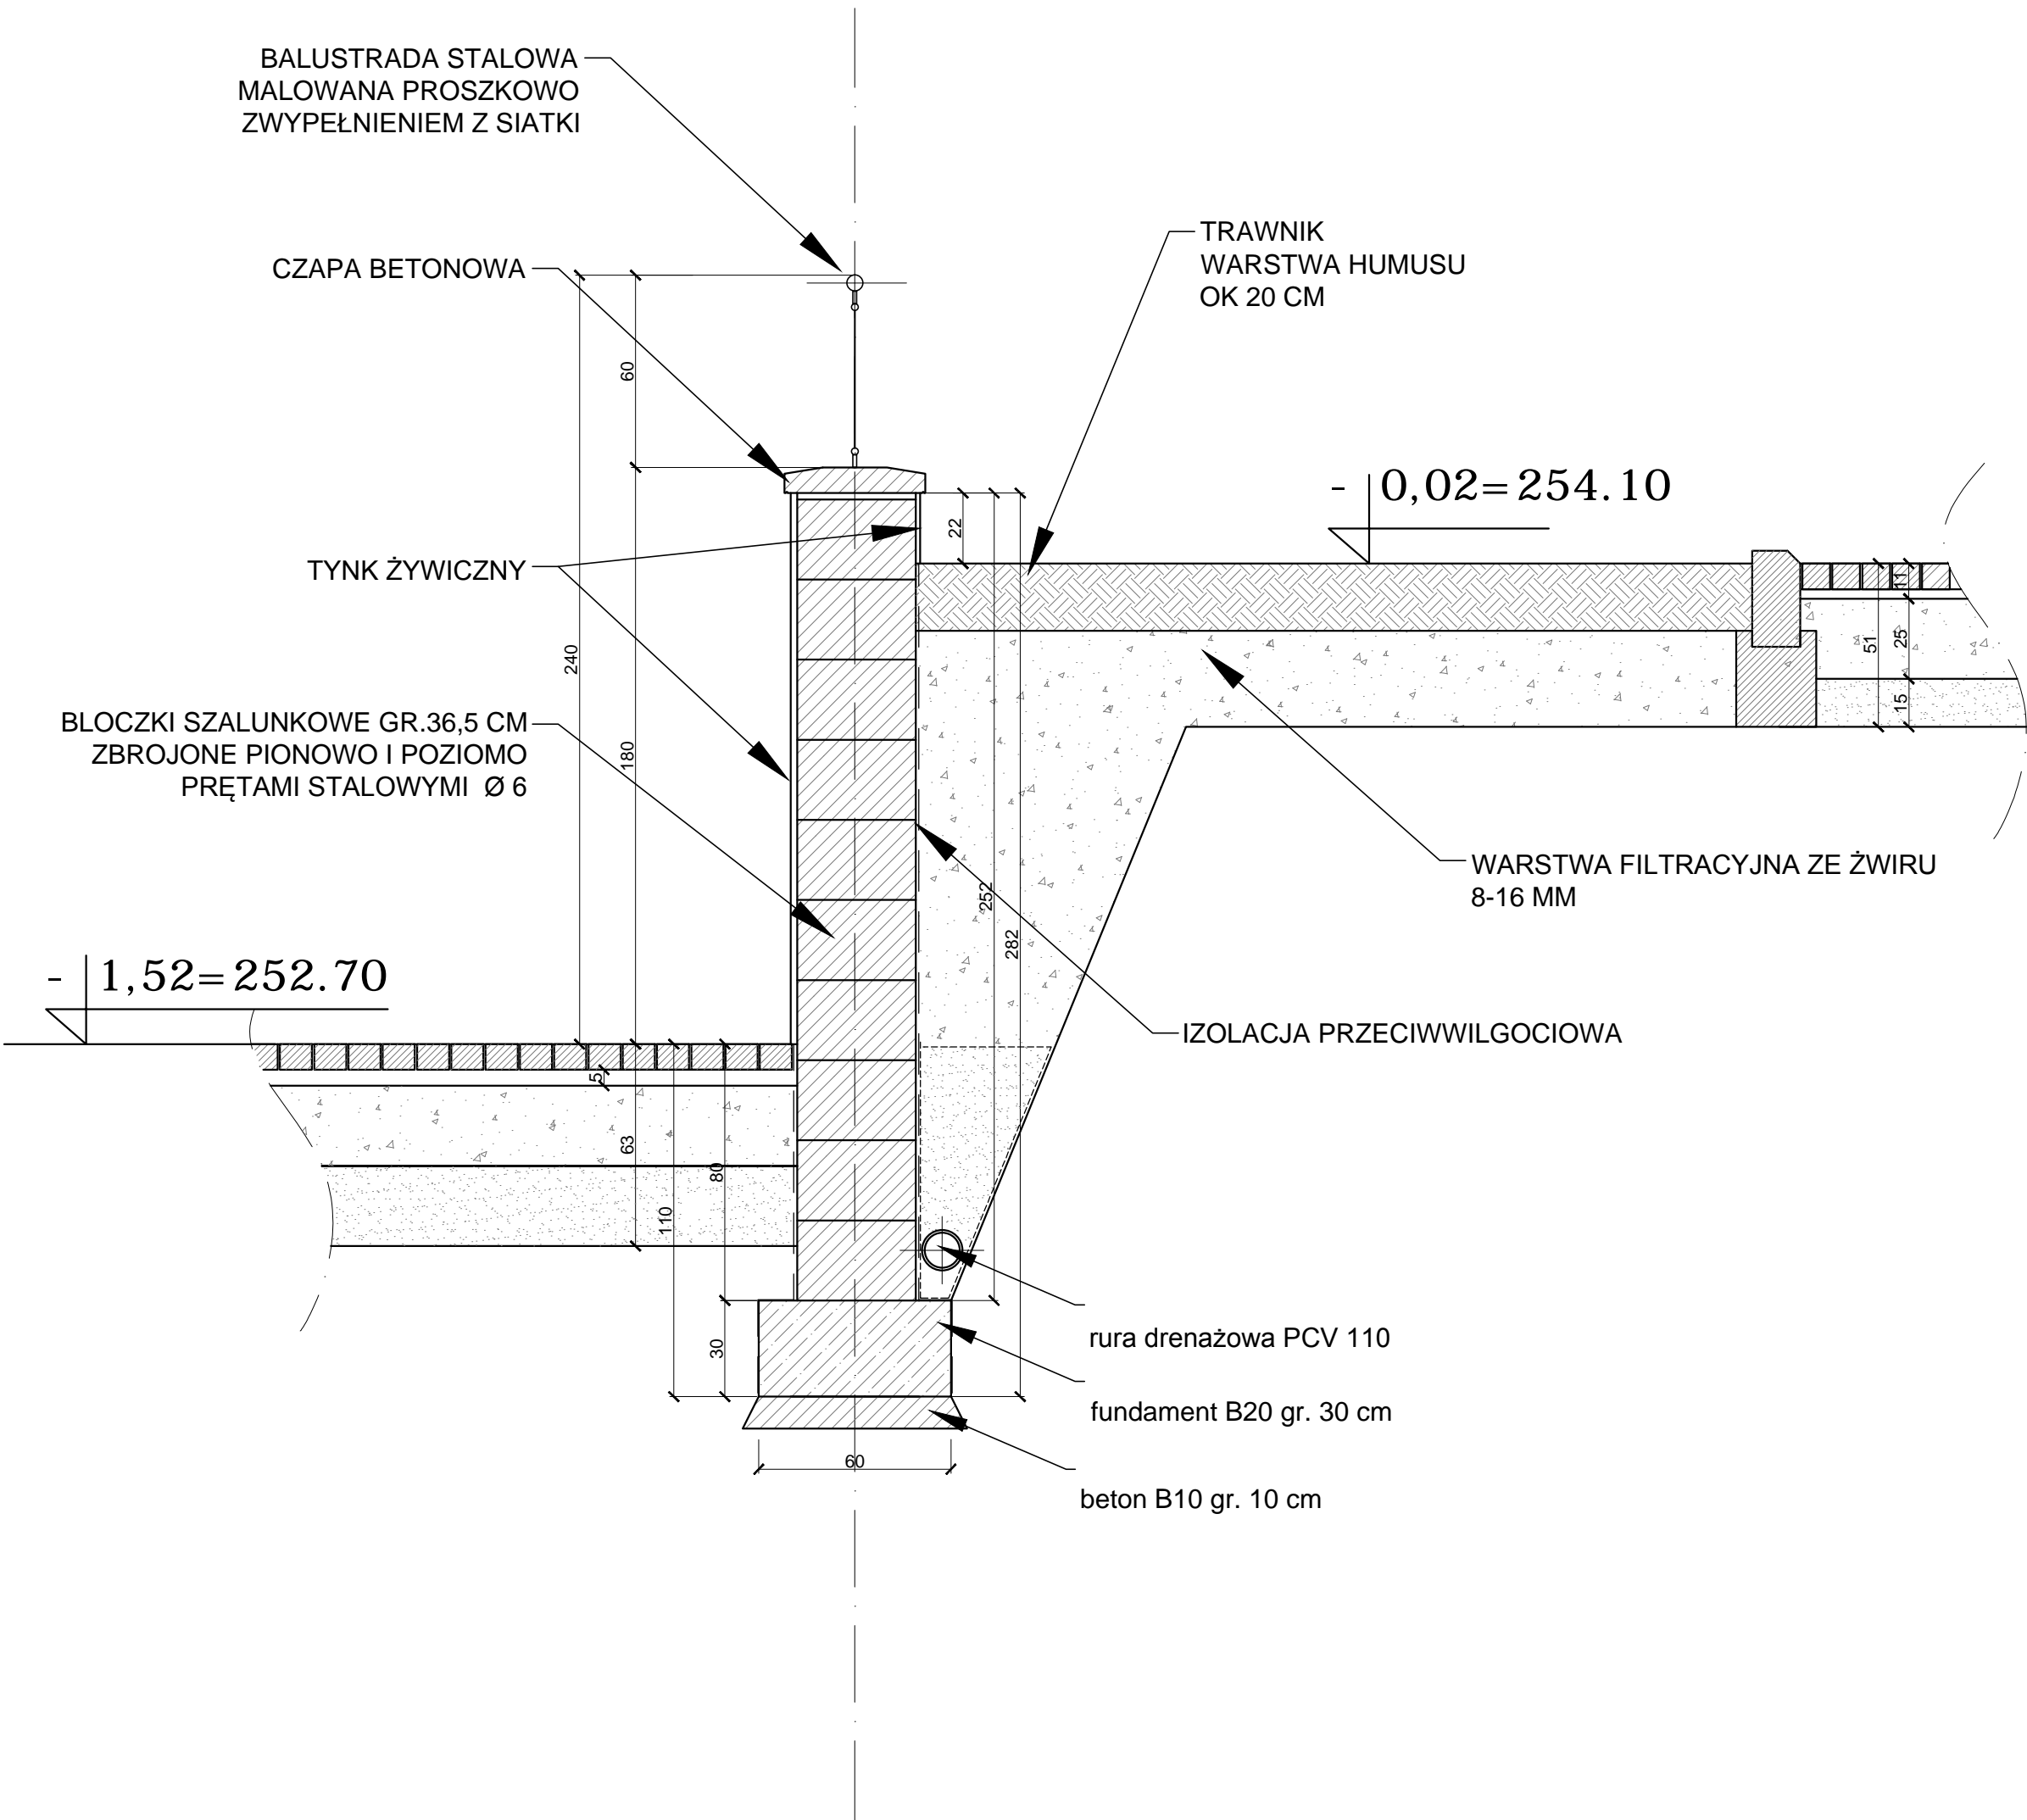

\* DOKUMENTACJA CHRONIONA PRAWEM AUTORSKIM

<div><div>AAR</div><div>ATELIER ARCHITEKTURY</div><div>Radosław Żubrycki</div></div>		
<div>PROJEKTOWANIE ARCHITEKTURA DESIGN</div> <div>ATELIER ARCHITEKTURY RADOSŁAW ŻUBRYCKI</div> <div>Ul. Św. Jana 9a 59-900 Zgorzelec    www.aarz.pl    tel: 514492382</div>		
<div>Tytuł projektu</div> <div>„Rozwój edukacji zawodowej Powiatu Starachowickiego”</div>		<div>Z05</div>
<div>ADRES: ZGODNIE ZE STRONĄ NR 1 PROJEKTU BUDOWLANEGO</div>		
<div>Tytuł rysunku</div> <div>DETAL 5 MUREK OPOROWY</div>		<div>Etap projektowy</div> <div>PROJEKT BUDOWLANY</div>
<div>Branża:</div> <div>PROJEKT ZAGOSPODAROWANIA DZIAŁKI</div>		
<div>Skala rysunku</div> <div>1:20</div>	<div>Strona dokumentacji</div> <div></div>	<div>Numer projektu</div> <div>28_2017</div>
<div>Data produkcji</div> <div>GRUDZIEŃ 2017</div>	<div>Data poprawki</div> <div></div>	<div>Klient:</div> <div>POWIAT STARACHOWICKI</div>
<div>ZAGOSPODAROWANIE DZIAŁKI - PROJEKTANT:</div>		
<div>mgr inż. arch. Joanna Niecko</div> <div>Nr upr. 731LOUK/2016</div> <div>uprawnienia budowlane</div> <div>w specjalności architektonicznej bez ograniczeń</div>		
<div>BRANŻA DROGOWA- PROJEKTANT:</div>		
<div>Mgr inż. Krzysztof Czapliński</div> <div>Nr upr. 106100/D/09</div> <div>w specjalności konstrukcyjno-budowlanej</div> <div>bez ograniczeń</div>		