


UWAGA!
 NALEŻY ŚCIŚLE STOSOWAĆ SIĘ DO WYMOGÓW
 PRODUCENTA STOLARKI PPOŻ

		PSJ PROJECT Sylwia Pękala Lipiny 219a, 39-220 Pilzno tel. 509-694-785 e-mail: biuro@psjproject.com.pl www.psjproject.com.pl	
		OPRACOWANIE DOKUMENTACJI PROJEKTOWO-KOSZTORYSOWEJ ZWIĄZANEJ Z REMONTEM III PIĘTRA BUDYNKU PRZY ULICY RADOMSKIEJ 72 W STARACHOWICACH	
ADRES INWESTYCJI: ul. Radomska 72, 27-200 Starachowice, dz. nr 10/7, obręb 02, jedn. ewid 261101_1			
INWESTOR: POWIAT STARACHOWICKI, ul. dr Władysława Borkowskiego 4, 27-200 Starachowice			
PROJEKTANT:	mgr inż. Sylwia Pękala nr upr. w specj. konstrukcyjno-budowlanej PDK/0028/PWOK/17		
SPRAWDZAJĄCY:	mgr inż. Joanna Nytko nr upr. w specj. konstrukcyjno-budowlanej MAP/0152/PWBKb/17		
FAZA: projekt budowlano-wykonawczy		WIDOK NA OSZKLENIE PPOŻ	
BRANŻA: architektura	DATA: maj 2018	SKALA: 1:100	RYS. NR: K-1

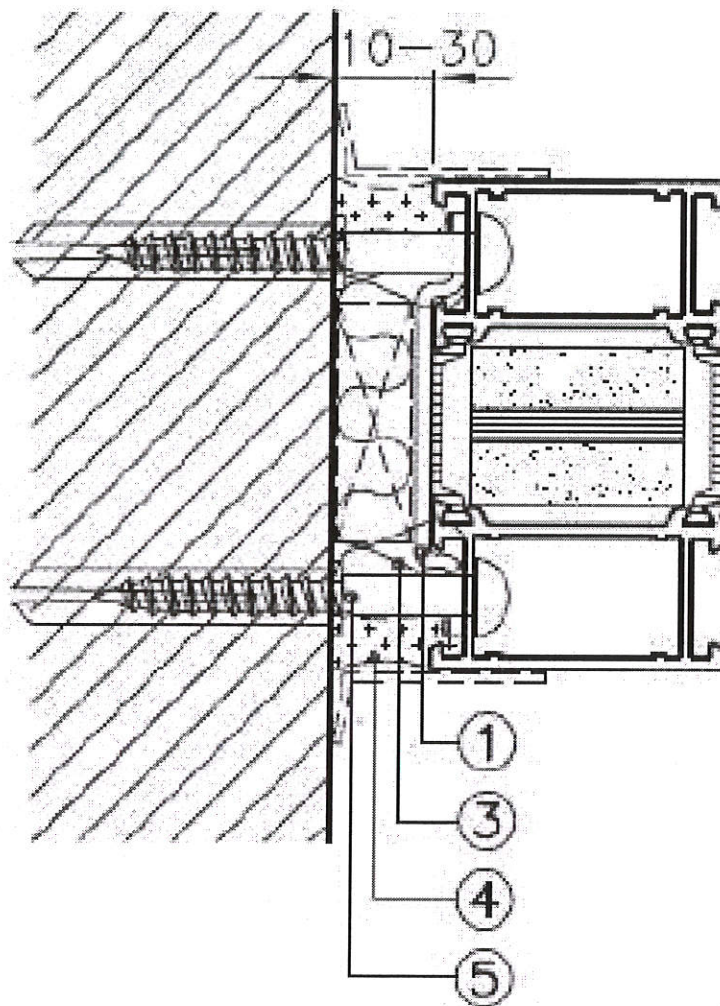

1. Klips stalowy
2. Okucie montażowe
3. Niepalna wełna mineralna
4. Obróbka z blachy lub kształtownik
5. Element mocujący (np. kotwa, śruba)

UWAGA!

NALEŻY ŚCIŚLE STOSOWAĆ SIĘ DO WYMOGÓW
 PRODUCENTA STOLARKI PPOŻ



PSJ PROJECT Sylwia Pękała
 Lipiny 219a, 39-220 Pilzno
 tel. 509-694-785
 e-mail: biuro@psjproject.com.pl
 www.psjproject.com.pl

OPRACOWANIE DOKUMENTACJI PROJEKTOWO-
 KOSZTORYSOWEJ ZWIĄZANEJ Z REMONTEM III PIĘTRA
 BUDYNKU PRZY ULICY RADOMSKIEJ 72 W STARACHOWICACH

ADRES INWESTYCJI:

ul. Radomska 72, 27-200 Starachowice, dz. nr 10/7, obręb 02, jedn. ewid. 261101_1

INWESTOR:

POWIAT STARACHOWICKI,
 ul. dr Władysława Borkowskiego 4, 27-200 Starachowice

PROJEKTANT:

mgr inż. Sylwia Pękała
 nr upr. w specj. konstrukcyjno-budowlanej
 PDK/0028/PWOK/17

SPRAWDZAJĄCY:

mgr inż. Joanna Nytko
 nr upr. w specj. konstrukcyjno-budowlanej
 MAP/0152/PWBKb/17

FAZA: projekt budowlano-wykonawczy

MOCOWANIE OSZKLENIA DO KONSTRUKCJI
 BUDYNKU

BRANŻA: architektura

DATA: maj 2018

SKALA: 1:100

RYŚ. NR: K-2