

## MAPA DO CELÓW PROJEKTOWYCH

*skala 1 : 500*

Stwierdzono brak służebności gruntowych obciążających grunty położone w granicach projektowanej inwestycji budowlanej.

Wiedza się, że niniejszy dokument został opracowany w wyniku prac technicznych i kartograficznych, których rezultaty zawiera opłat techniczny wpisany do ewidencji materiałów państwowego zasobu geodezyjnego i kartograficznego.

**TAROSTA STARACHOWICKI**  
Identyfikator ewidencyjny materiału  
technicznego

2017 -11- 21






Data wykonania  
opracowania technicznego  
evidencji materiałów zasobu









Z urzędu  
osoby reprezentującej urząd

mgr inż. Wojciech Nawak  
KIEROWNIK  
Powiatowego Ośrodka Kultury i Sportu  
Gęsiada 10, 44-500 Głogów

5m	10m	25m


**UZGODNIENIE Z RZECZOZNAWCĄ  
DO SPRAW SANITARNOHIGIENICZNYCH**

-  Granica działki
-  Obszar oddziaływania inwestycji
-  Projektowana komunikacja
-  Projektowane Utwardzenie z kostki betonowej - komunikacja kołowa
-  Hydrant zewnętrzny kolumnowy

	Projektowane utwardzenie - nawierzchnia z kostki betonowej - komunikacja piesza
	Projektowana zieleń niska / trawnik
	Projektowana zabudowa
	Droga pożarowa
	Zieleń istniejąca
	Element do usunięcia
	Lampa - oświetlenie zewnętrzne
	Wejście do budynku
Zakres opracowania mapy DCP	

	Projektowana WLZ elektroenergetyczna
	Projektowana WLZ wodociągowa
	Projektowana WLZ kanalizacji sanitarnej
	Projektowana WLZ wody na cele p.poż.
	Projektowana WLZ ciepłownicza
	Projektowana WLZ kanalizacji deszczowej
	Istniejąca WLZ elektroenergetyczna
	Istniejąca WLZ wodociągowa
	Istniejąca WLZ kanalizacji sanitarnej
	Istniejąca WLZ ciepłownicza

**UZGODNIENIE Z RZECZOZNAWCĄ  
DO SPRAW ZABEZPIECZEŃ PRZECIWOŻAROWYCH**

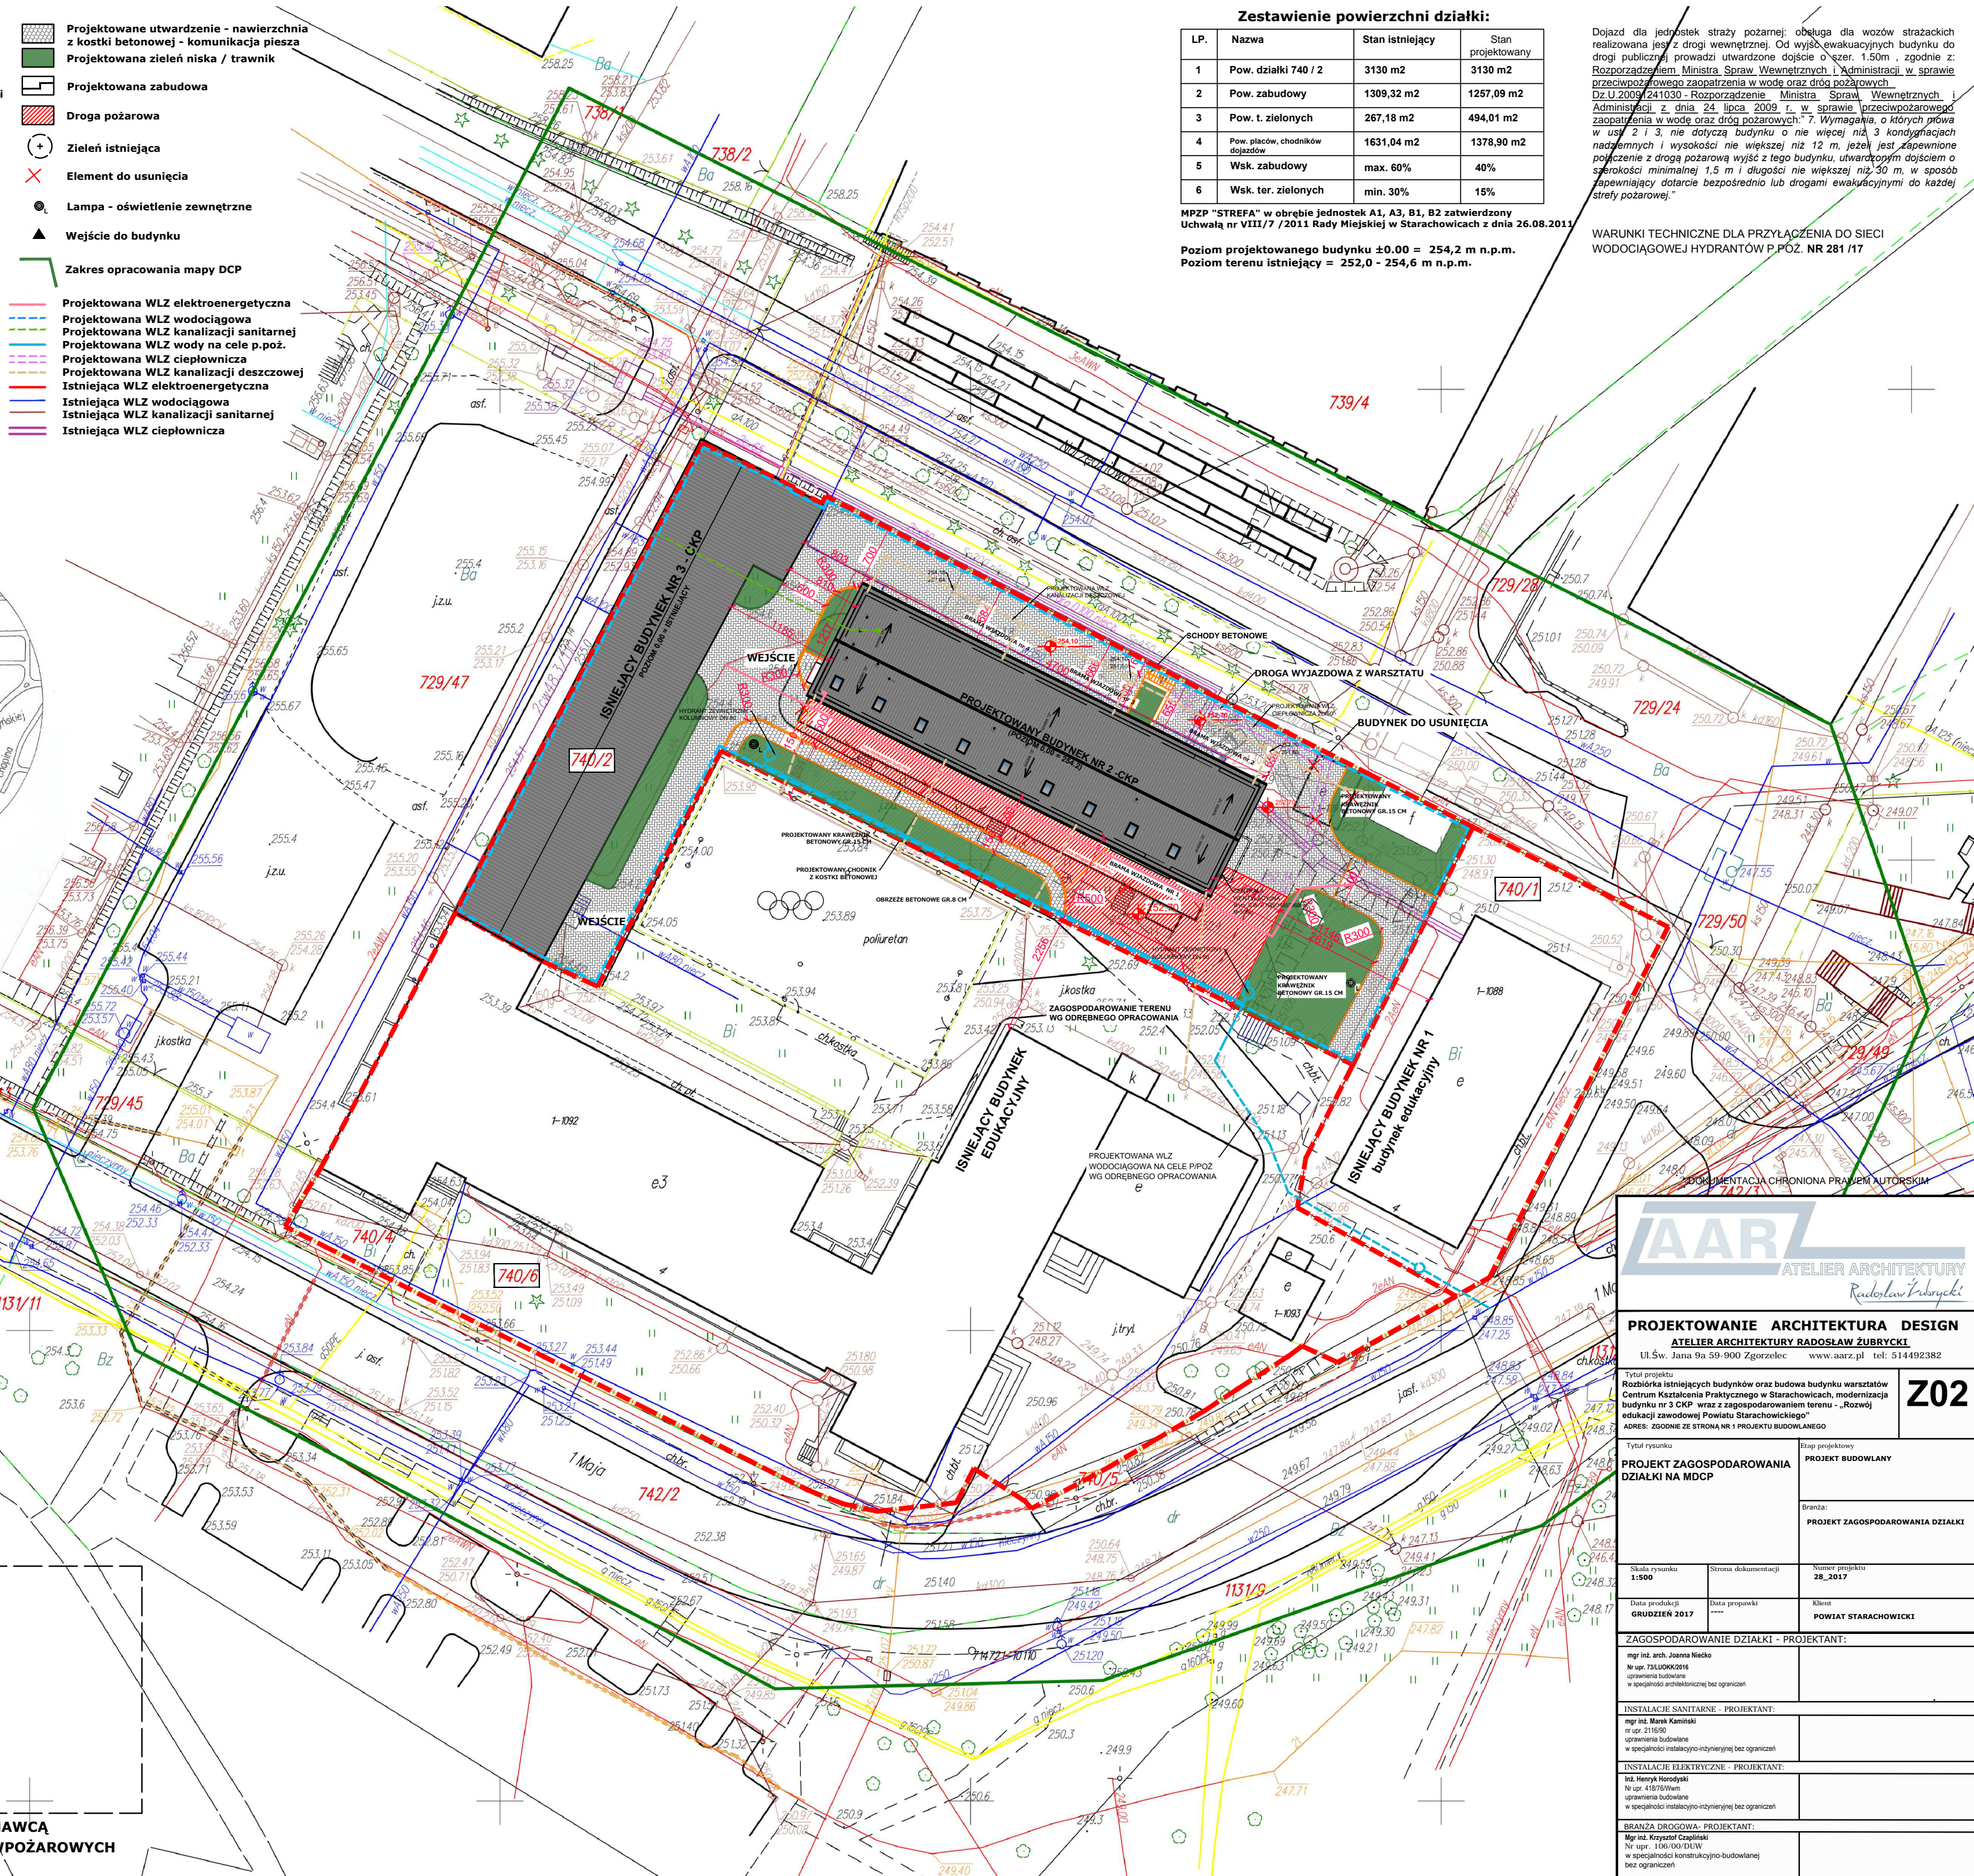

<b>Zestawienie powierzchni działki:</b>			
<b>LP.</b>	<b>Nazwa</b>	<b>Stan istniejący</b>	<b>Stan projektowany</b>
1	Pow. działki 740 / 2	3130 m2	3130 m2
2	Pow. zabudowy	1309,32 m2	1267,09 m2
3	Pow. t. zielonych	267,18 m2	494,01 m2
4	Pow. placów, chodników dojazdów	1631,04 m2	1378,90 m2
5	Wsk. zabudowy	max. 60%	40%
6	Wsk. ter. zielonych	min. 30%	15%

MPZP "STREFA" w obrębie jednostek A1, A3, B1, B2 zatwierdzony  
Uchwałą nr VIII/7 / 2011 Rady Miejskiej w Starachowicach z dnia 26.08.2011

Poziom projektowanego budynku  $\pm 0.00 = 254,2$  m n.p.m.  
Poziom terenu istniejący =  $252,0 - 254,6$  m n.p.m.

Dojazd dla jednostek straży pożarnej: obsługa dla wozów strażackich realizowana jest z drogi wewnętrznej. Drogę ewakuacyjnych budynku do drogi publicznej prowadzi utwardzone dojście o szer. 1,50m , zgodnie z: Rozporządzeniem Ministra Spraw Wewnętrznych i Administracji w sprawie przeciwpożarowego zapobiegania w wocie oraz drogi pożarowych - z dnia 24.10.2004 (130 - Rozporządzenie Ministra Spraw Wewnętrznych i Administracji z dnia 24.10a 2004 2009 r. w sprawie przeciwpożarowego zapobiegania w wocie oraz drogi pożarowych - 7. Wymagania, o których mowa w ust. 2 i 3, nie dotyczą budynku o nie więcej niż 3 kondygnacjach nadziemnych i wysokości nie większej niż 12 m, jeżeli jest zapewnione połączenie z drogą pożarową wyci z tego budynku, utwardzonym dojściem o szerokości nie mniejszej niż 1,50 m i nie więcej niż 1,80 m, w sposób zapewniający dotarcie bezpośrednio lub drogą ewakuacyjnymi do każdej strażnicy pożarowej."

WARUNKI TECHNICZNE DLA PRZYŁĄCZENIA DO SIECI  
WODOCIĄGOWEJ HYDRANTÓW P.POŻ. NR 281 /17